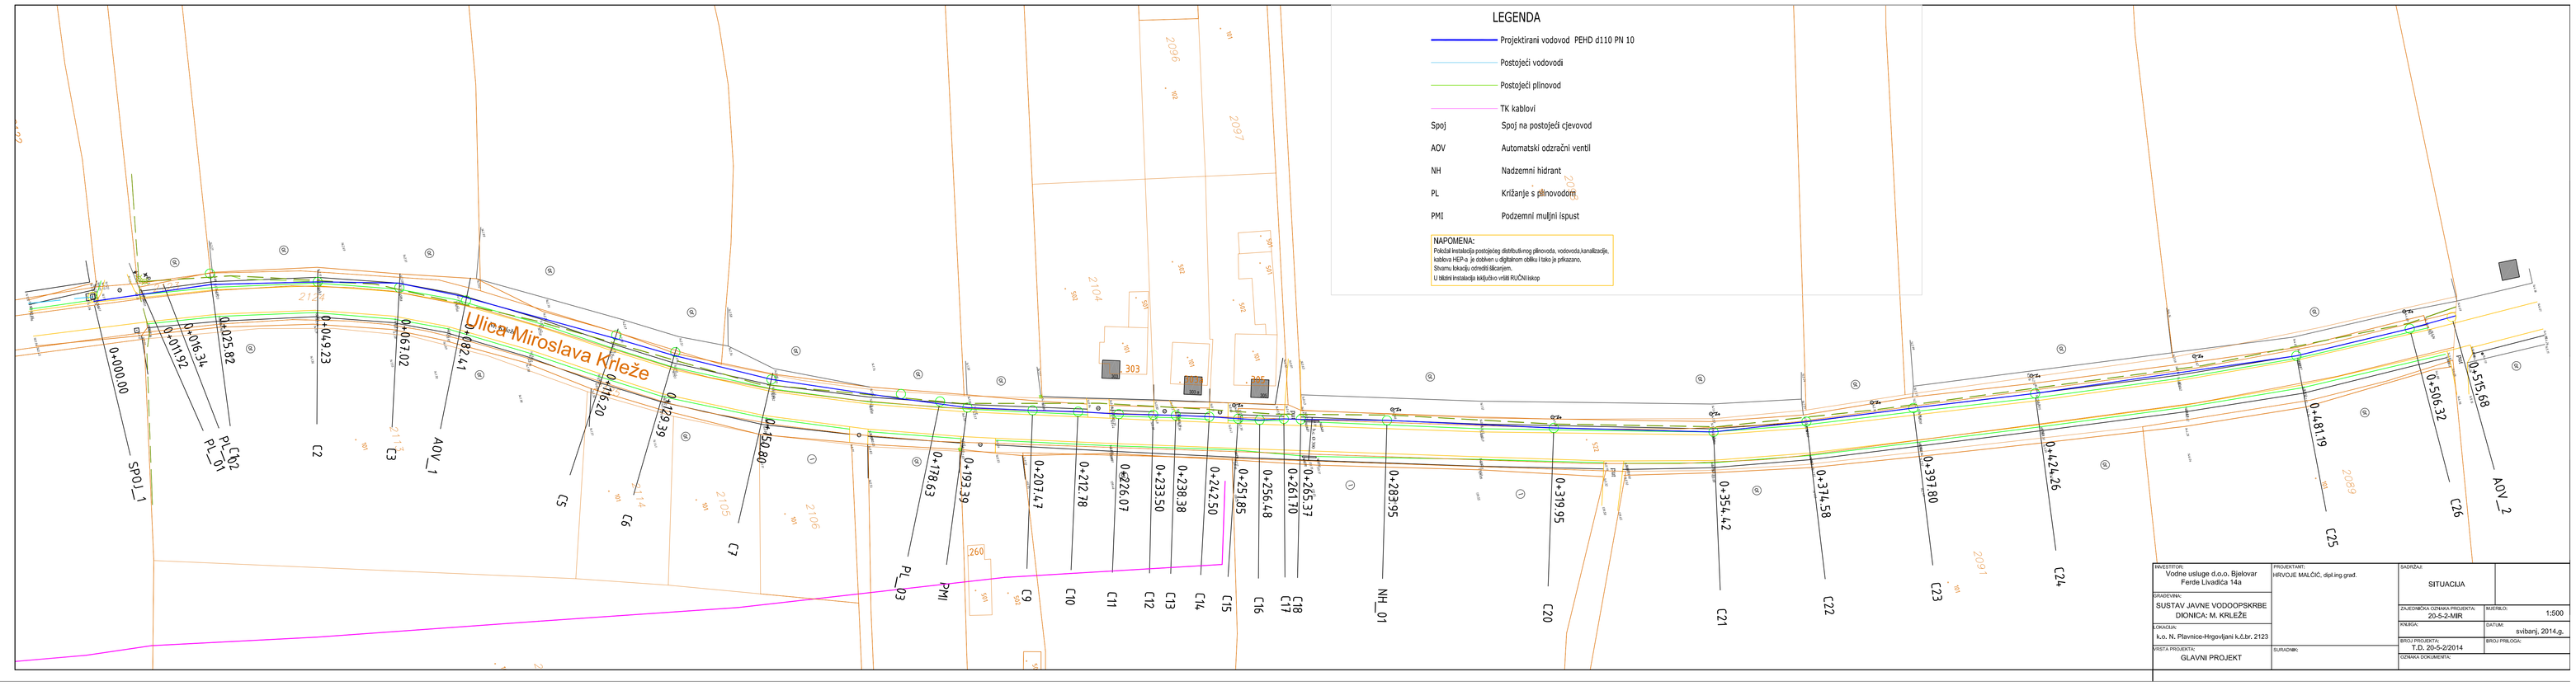

LEGENDA

- Projektirani vodovod PEHD d110 PN 10
- Postojeći vodovodi
- Postojeći plinovod
- TK kablovi

Spoj	Spoj na postojeći cjevovod
AOV	Automatski odzračni ventil
NH	Nadzemni hidrant
PL	Križanje s plinovodom
PMI	Podzemni muljni ispust

NAPOMENA:
Pokrižal instalacija postojećeg distributivnog plinovoda, vodovoda,kanalizacije, kablova HEP-a je dobiven u digitalnom obliku i tako je prikazano.
Shvatnu lokaciju ochrediti lišćarijem.
U blizini instalacija kolju/ovo vrtiti RUČNI iskop

INVESTITOR: Vodne usluge d.o.o. Bjelovar Ferde Livadića 14a	PROJEKTANT: HRVOJE MALOĆ, dipl.ing.grad.	SADRŽAJ: SITUACIJA	
GRAĐEVINA: SUSTAV JAVNE VODOOPSKRBE DIONICA: M. KRLEŽE		ZAJEDNIČKA OZNAKA PROJEKTA: 20-5-2-MIR	MJERILO: 1:500
LOKACIJA: k.o. N. Plavnice-Hrgovljani k.č.br. 2123		KNJIGA:	DATUM: svibanj, 2014.g.
MJESTA PROJEKTA: GLAVNI PROJEKT	SURADNIK:	BROJ PROJEKTA: T.D. 20-5-2/2014	BROJ PRILOGA:
		OZNAKA DOKUMENTA:	