

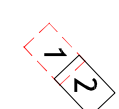


POLOŽAJ POSTOJEĆIH VODOVODA
(REKONSTRUKCIJA)
M 1:1000

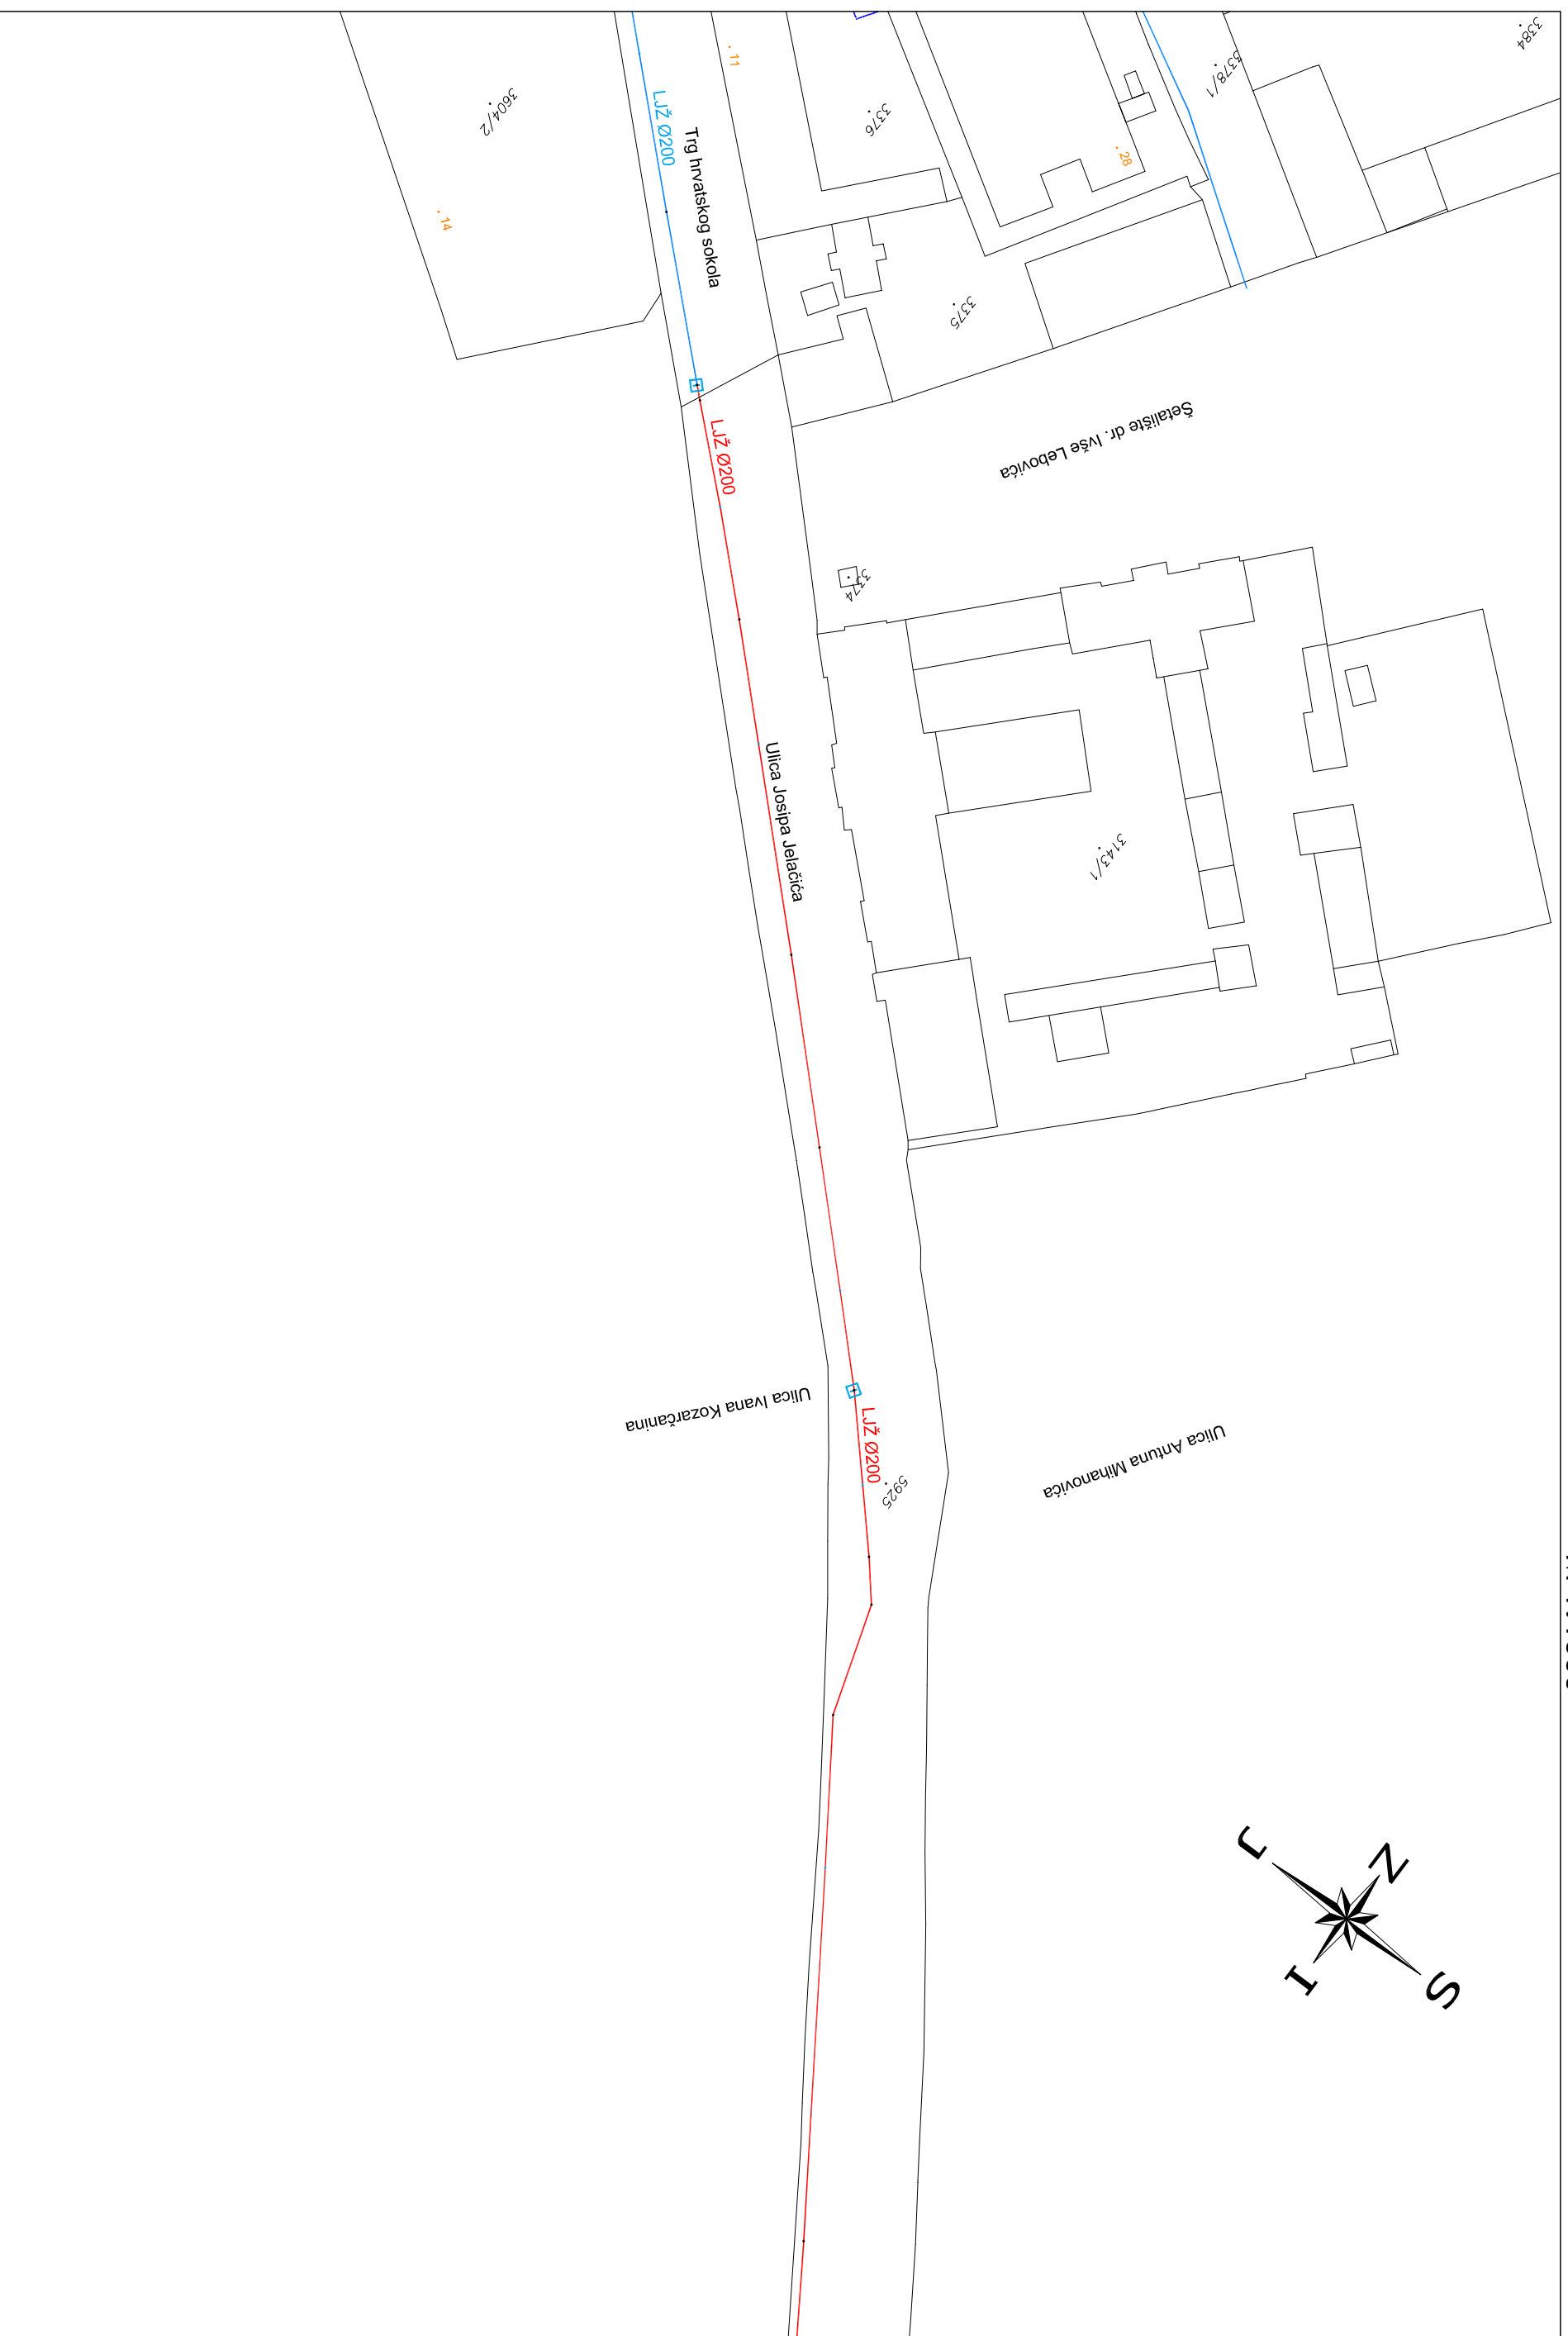

K.o. Bjelovar
List 1

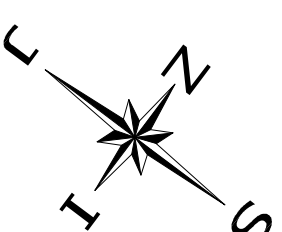

Izrada: TEHNIČKI SEKTOR-GEODETSKA SLUŽBA


VODNE USLUGE d.o.o. F. Livadića 14a, Bjelovar

Ucrtao: Duško Mazalića geod. teh.


Bjelovar:13.10.21.

LEGENDA: POSTOJEĆI VODOVOD



REKONSTRUKCIJA
VODOVODA

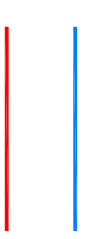

POLOŽAJ POSTOJEĆIH VODOVODA
(REKONSTRUKCIJA)
M 1:1000

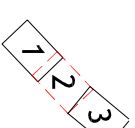

K.o. Bjelovar
K.o. Bjelovar Novi
List 2

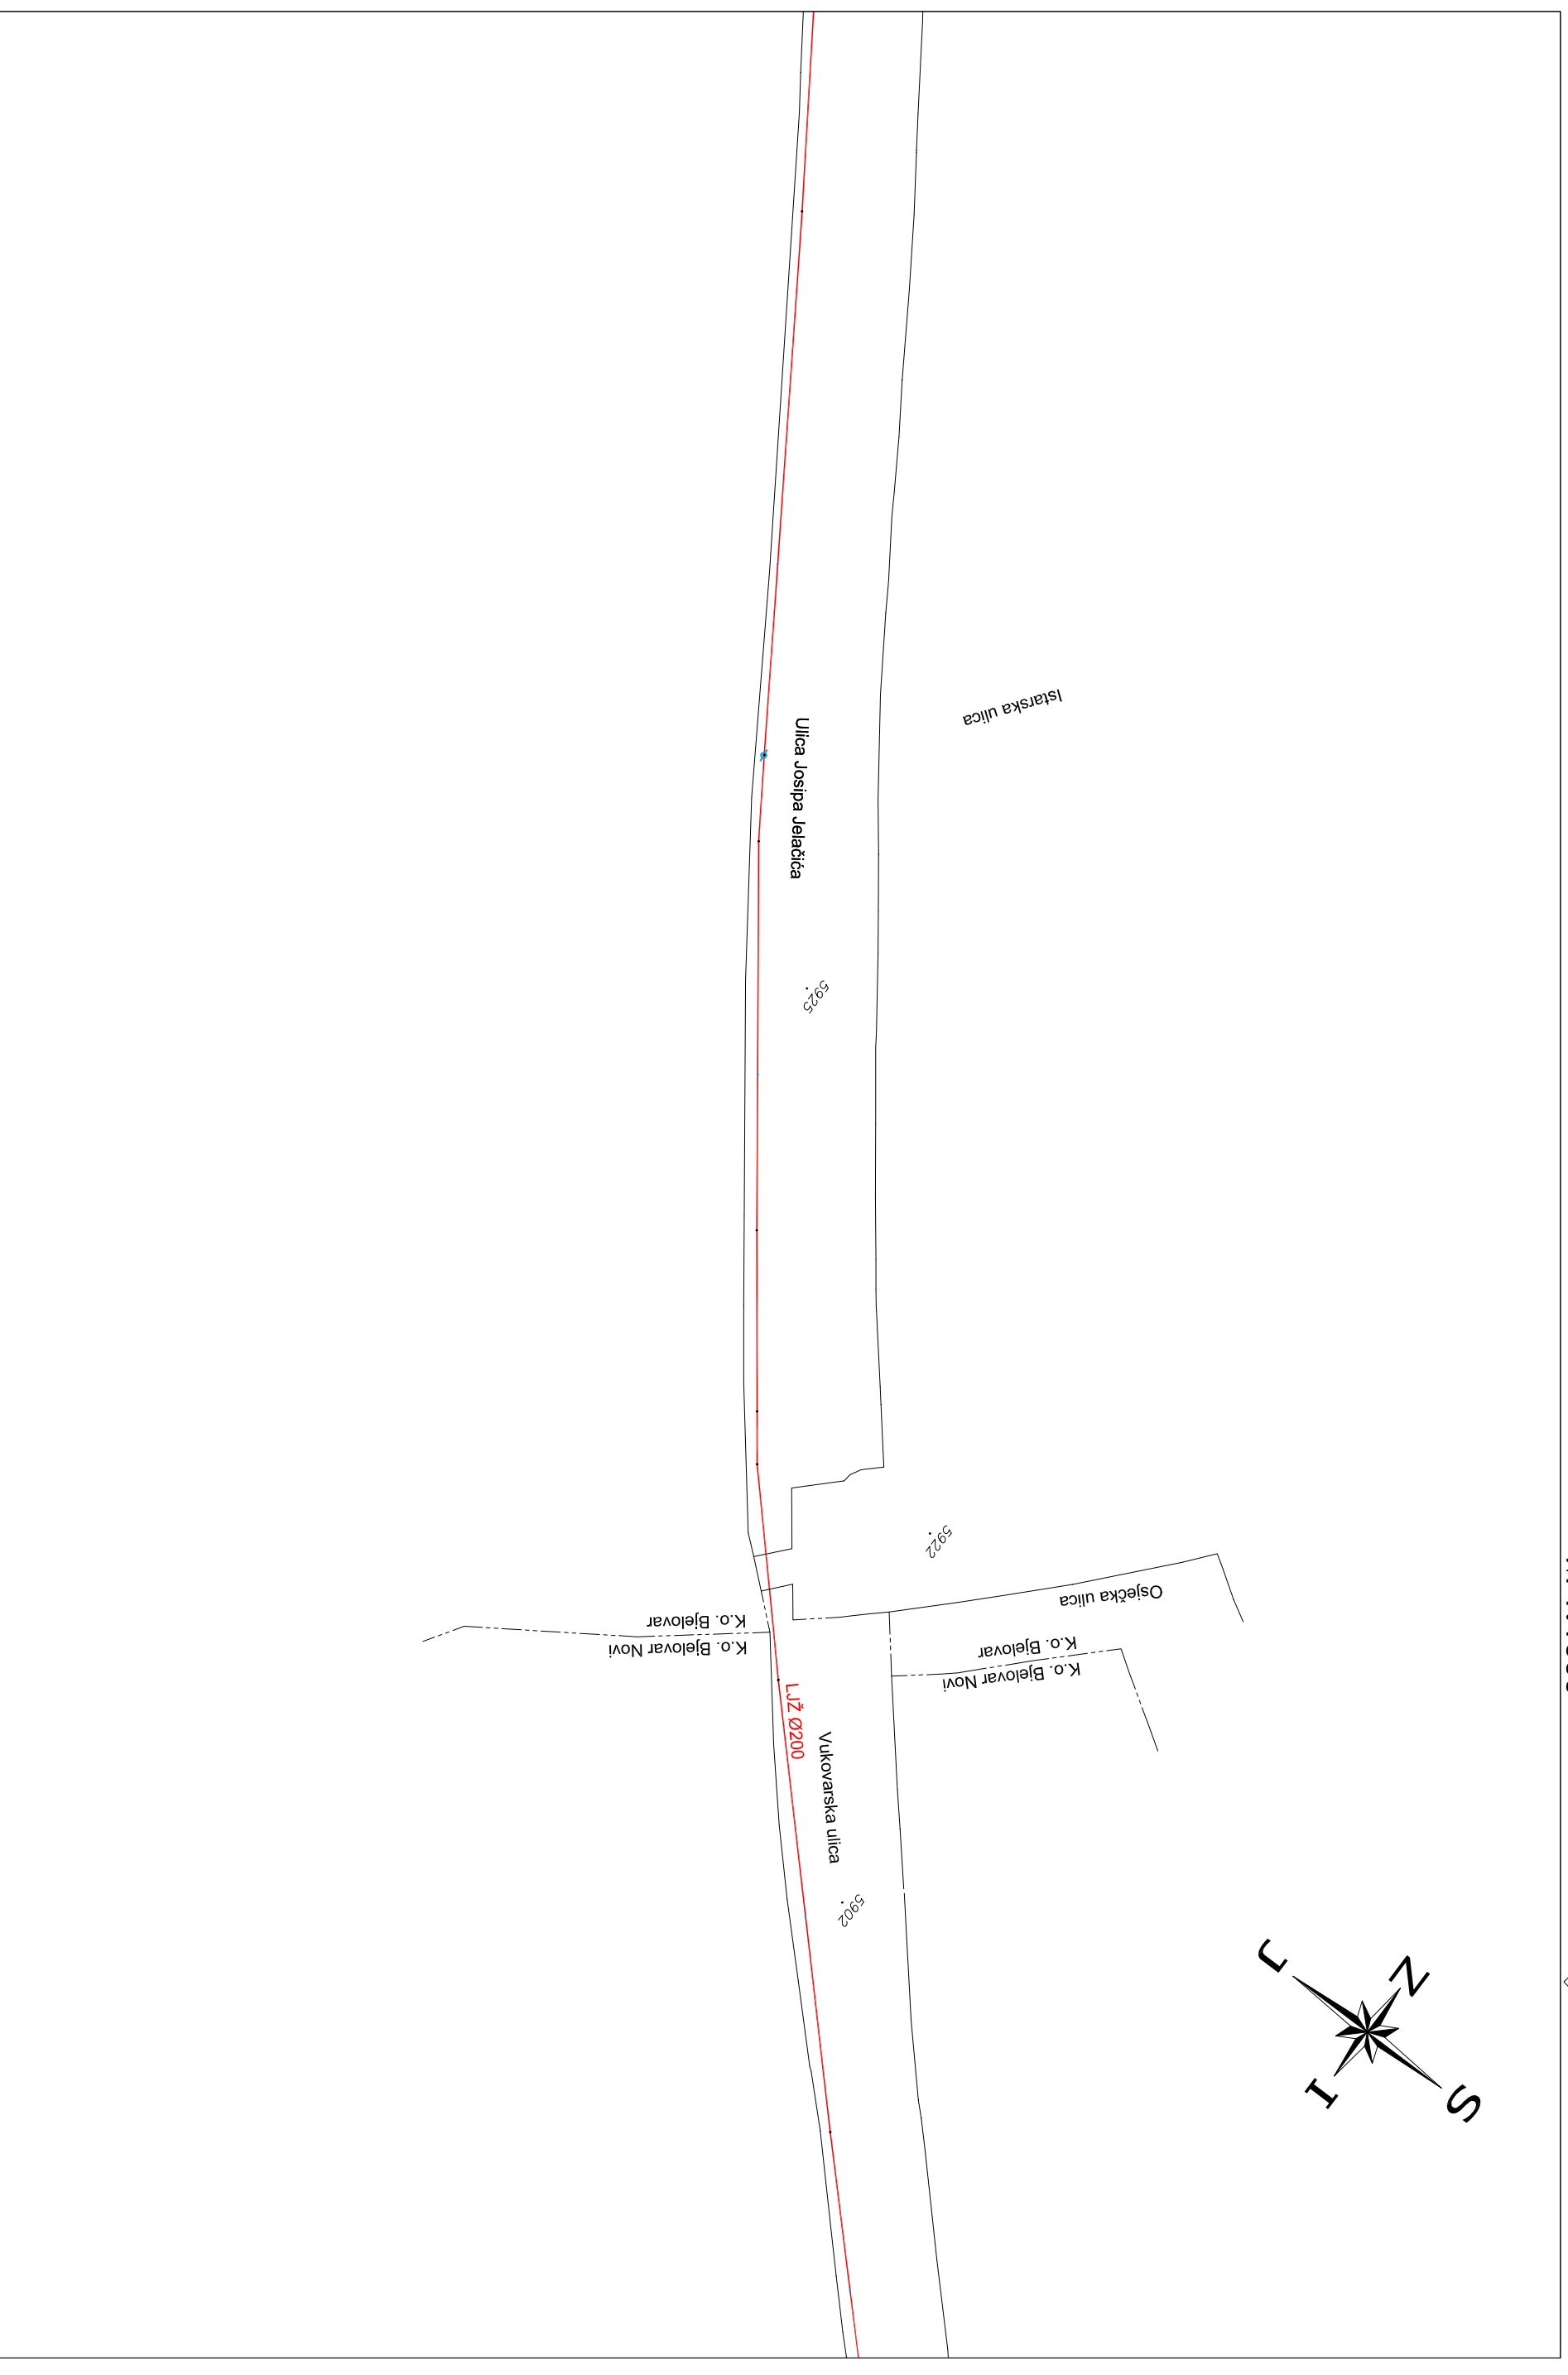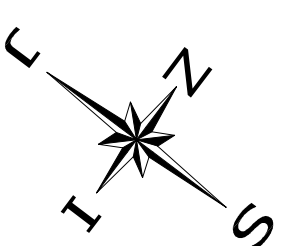

Izrada: TEHNIČKI SEKTOR-GEODETSKA SLUŽBA


VODNE USLUGE d.o.o. F. Livadića 14a, Bjelovar

Ucrtao: Duško Mazalića geod. teh.


Bjelovar:13.10.21.

LEGENDA: POSTOJEĆI VODOVOD



REKONSTRUKCIJA
VODOVODA

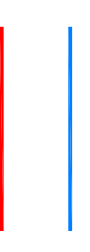

POLOŽAJ POSTOJEĆIH VODOVODA
(REKONSTRUKCIJA)
M 1:1000

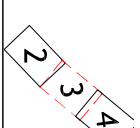

K.o. Bjelovar Novi
List 3

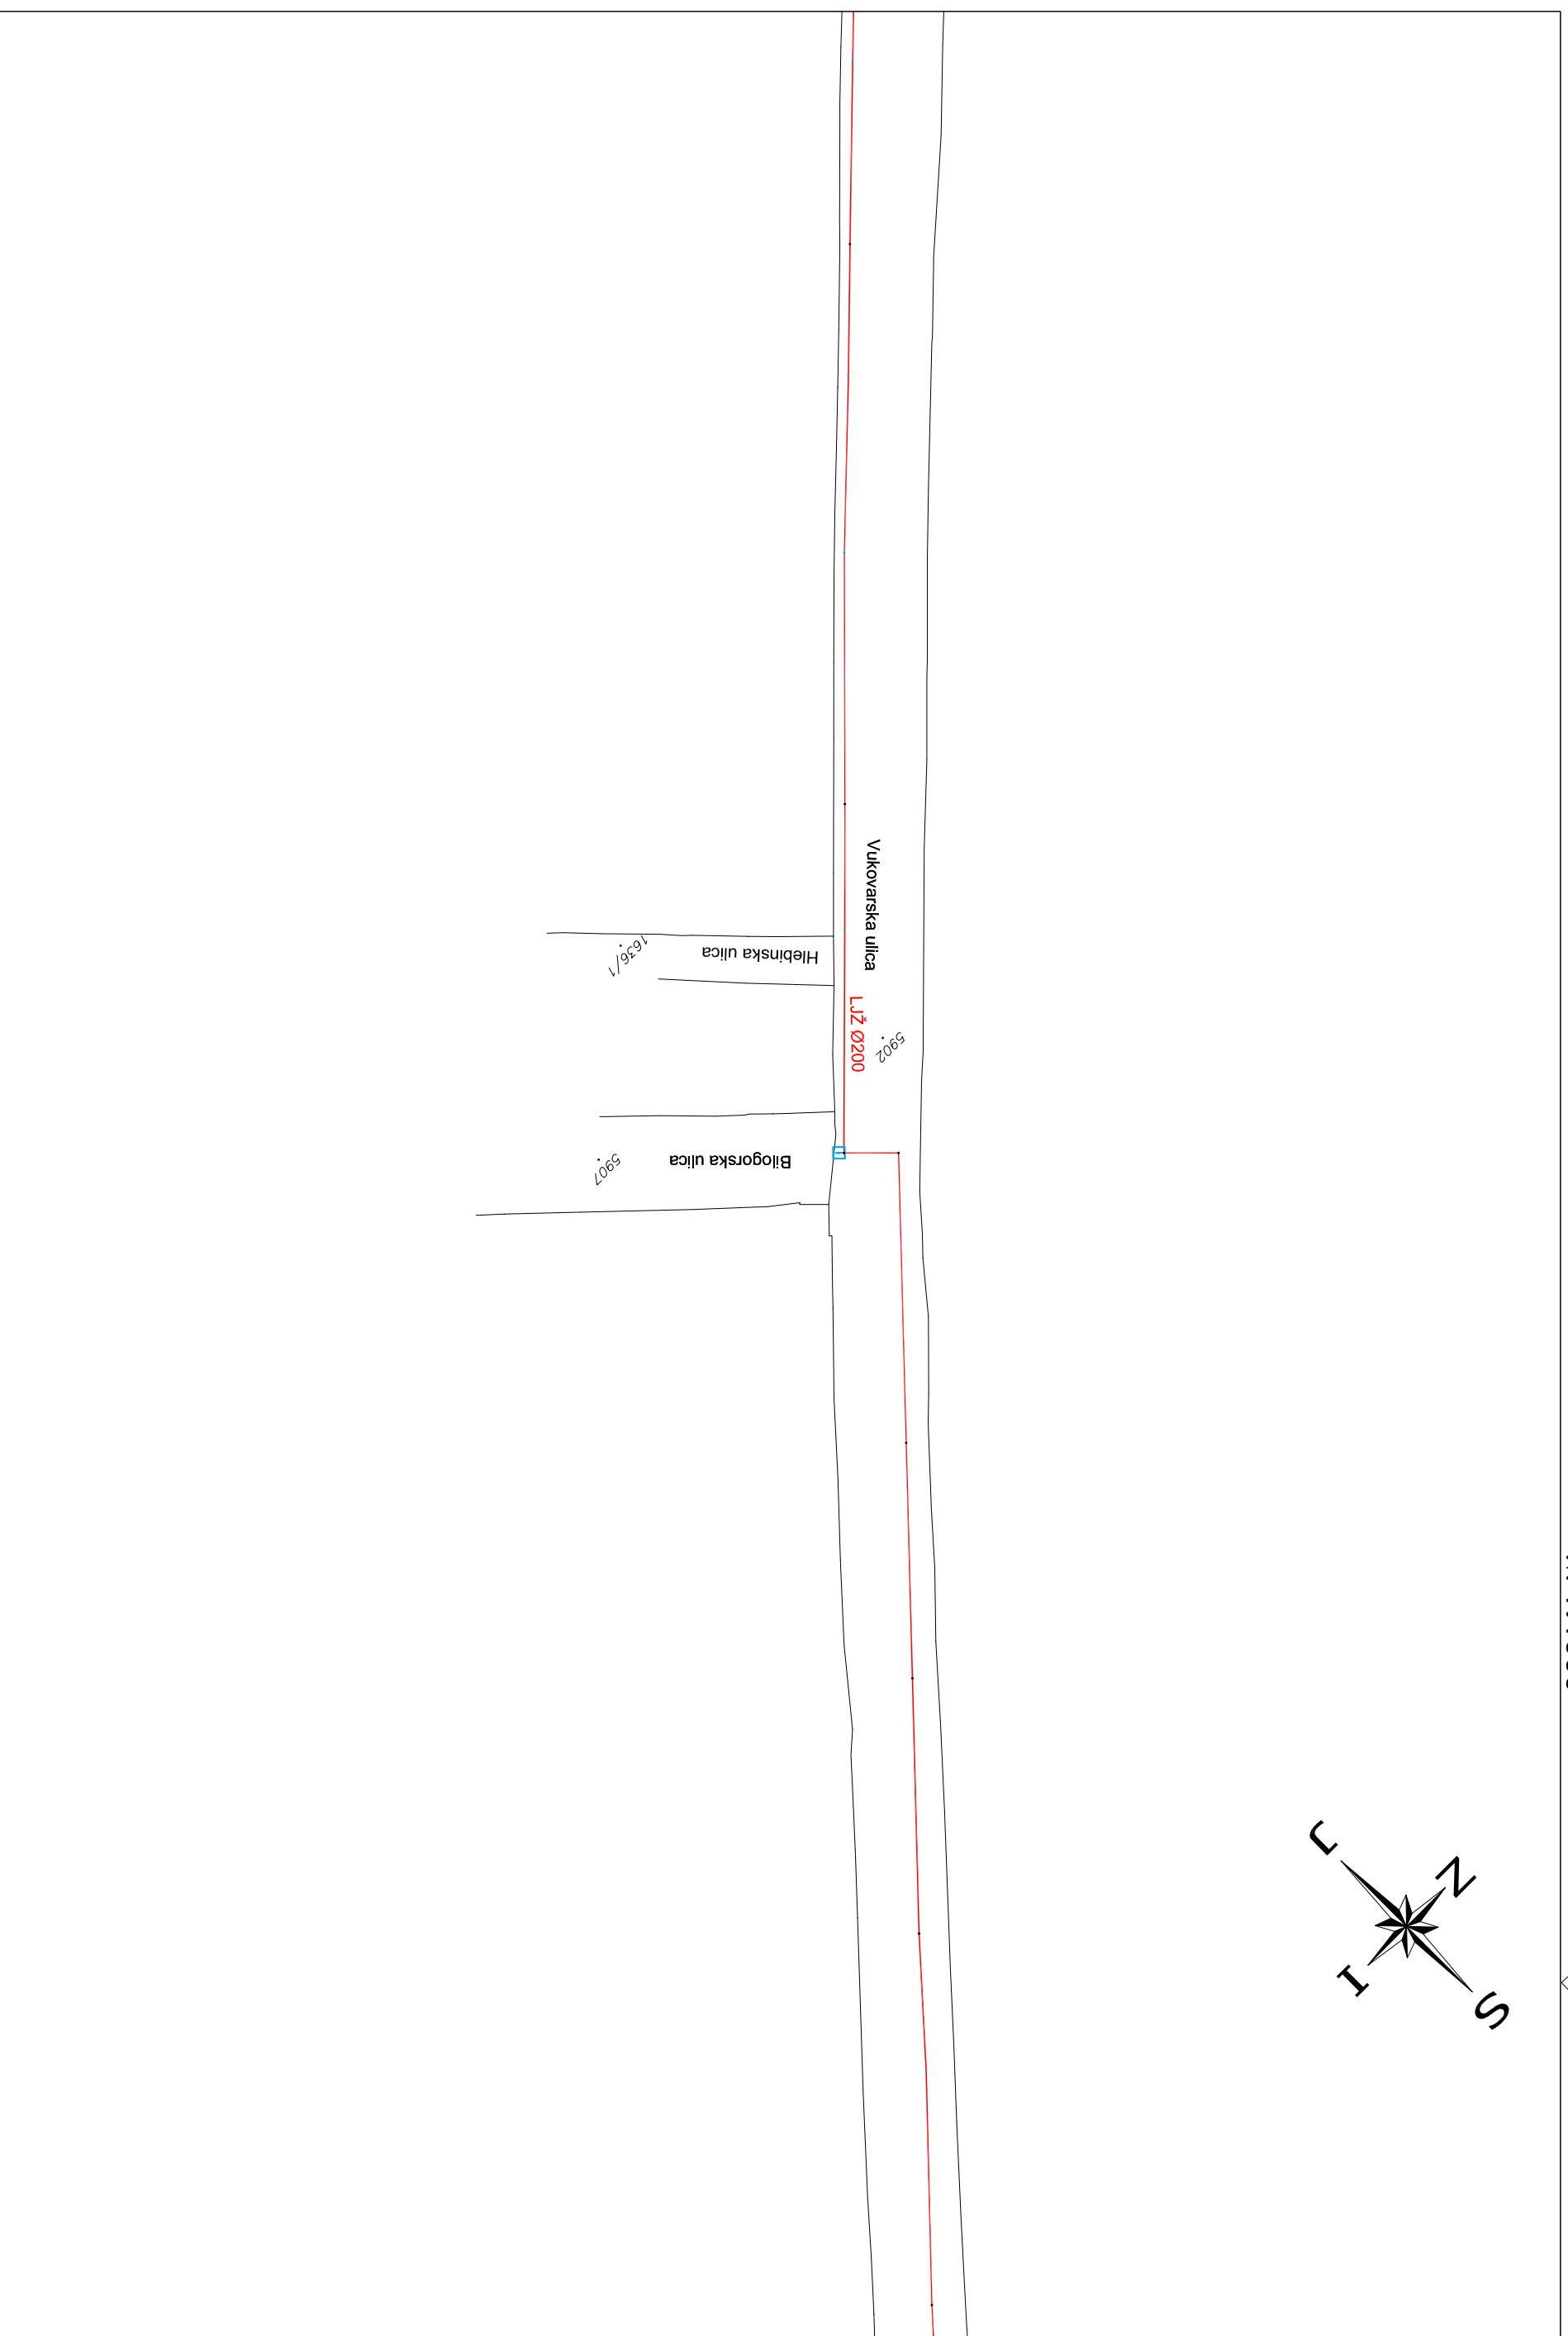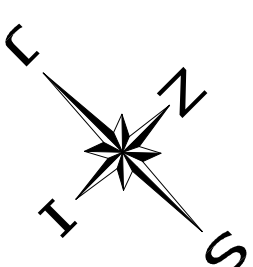


LEGENDA:

POSTOJEĆI VODOVOD
REKONSTRUKCIJA
VODOVODA





Izrada: TEHNIČKI SEKTOR-GEODETSKA SLUŽBA
VODNE USLUGE d.o.o. F. Livadića 14a, Bjelovar
Ucrtao: Duško Mazalića geod. teh.
Bjelovar:13.10.21.

POLOŽAJ POSTOJEĆIH VODOVODA
(REKONSTRUKCIJA)
M 1:1000

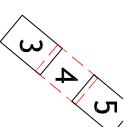

K.o. Bjelovar Novi
List 4

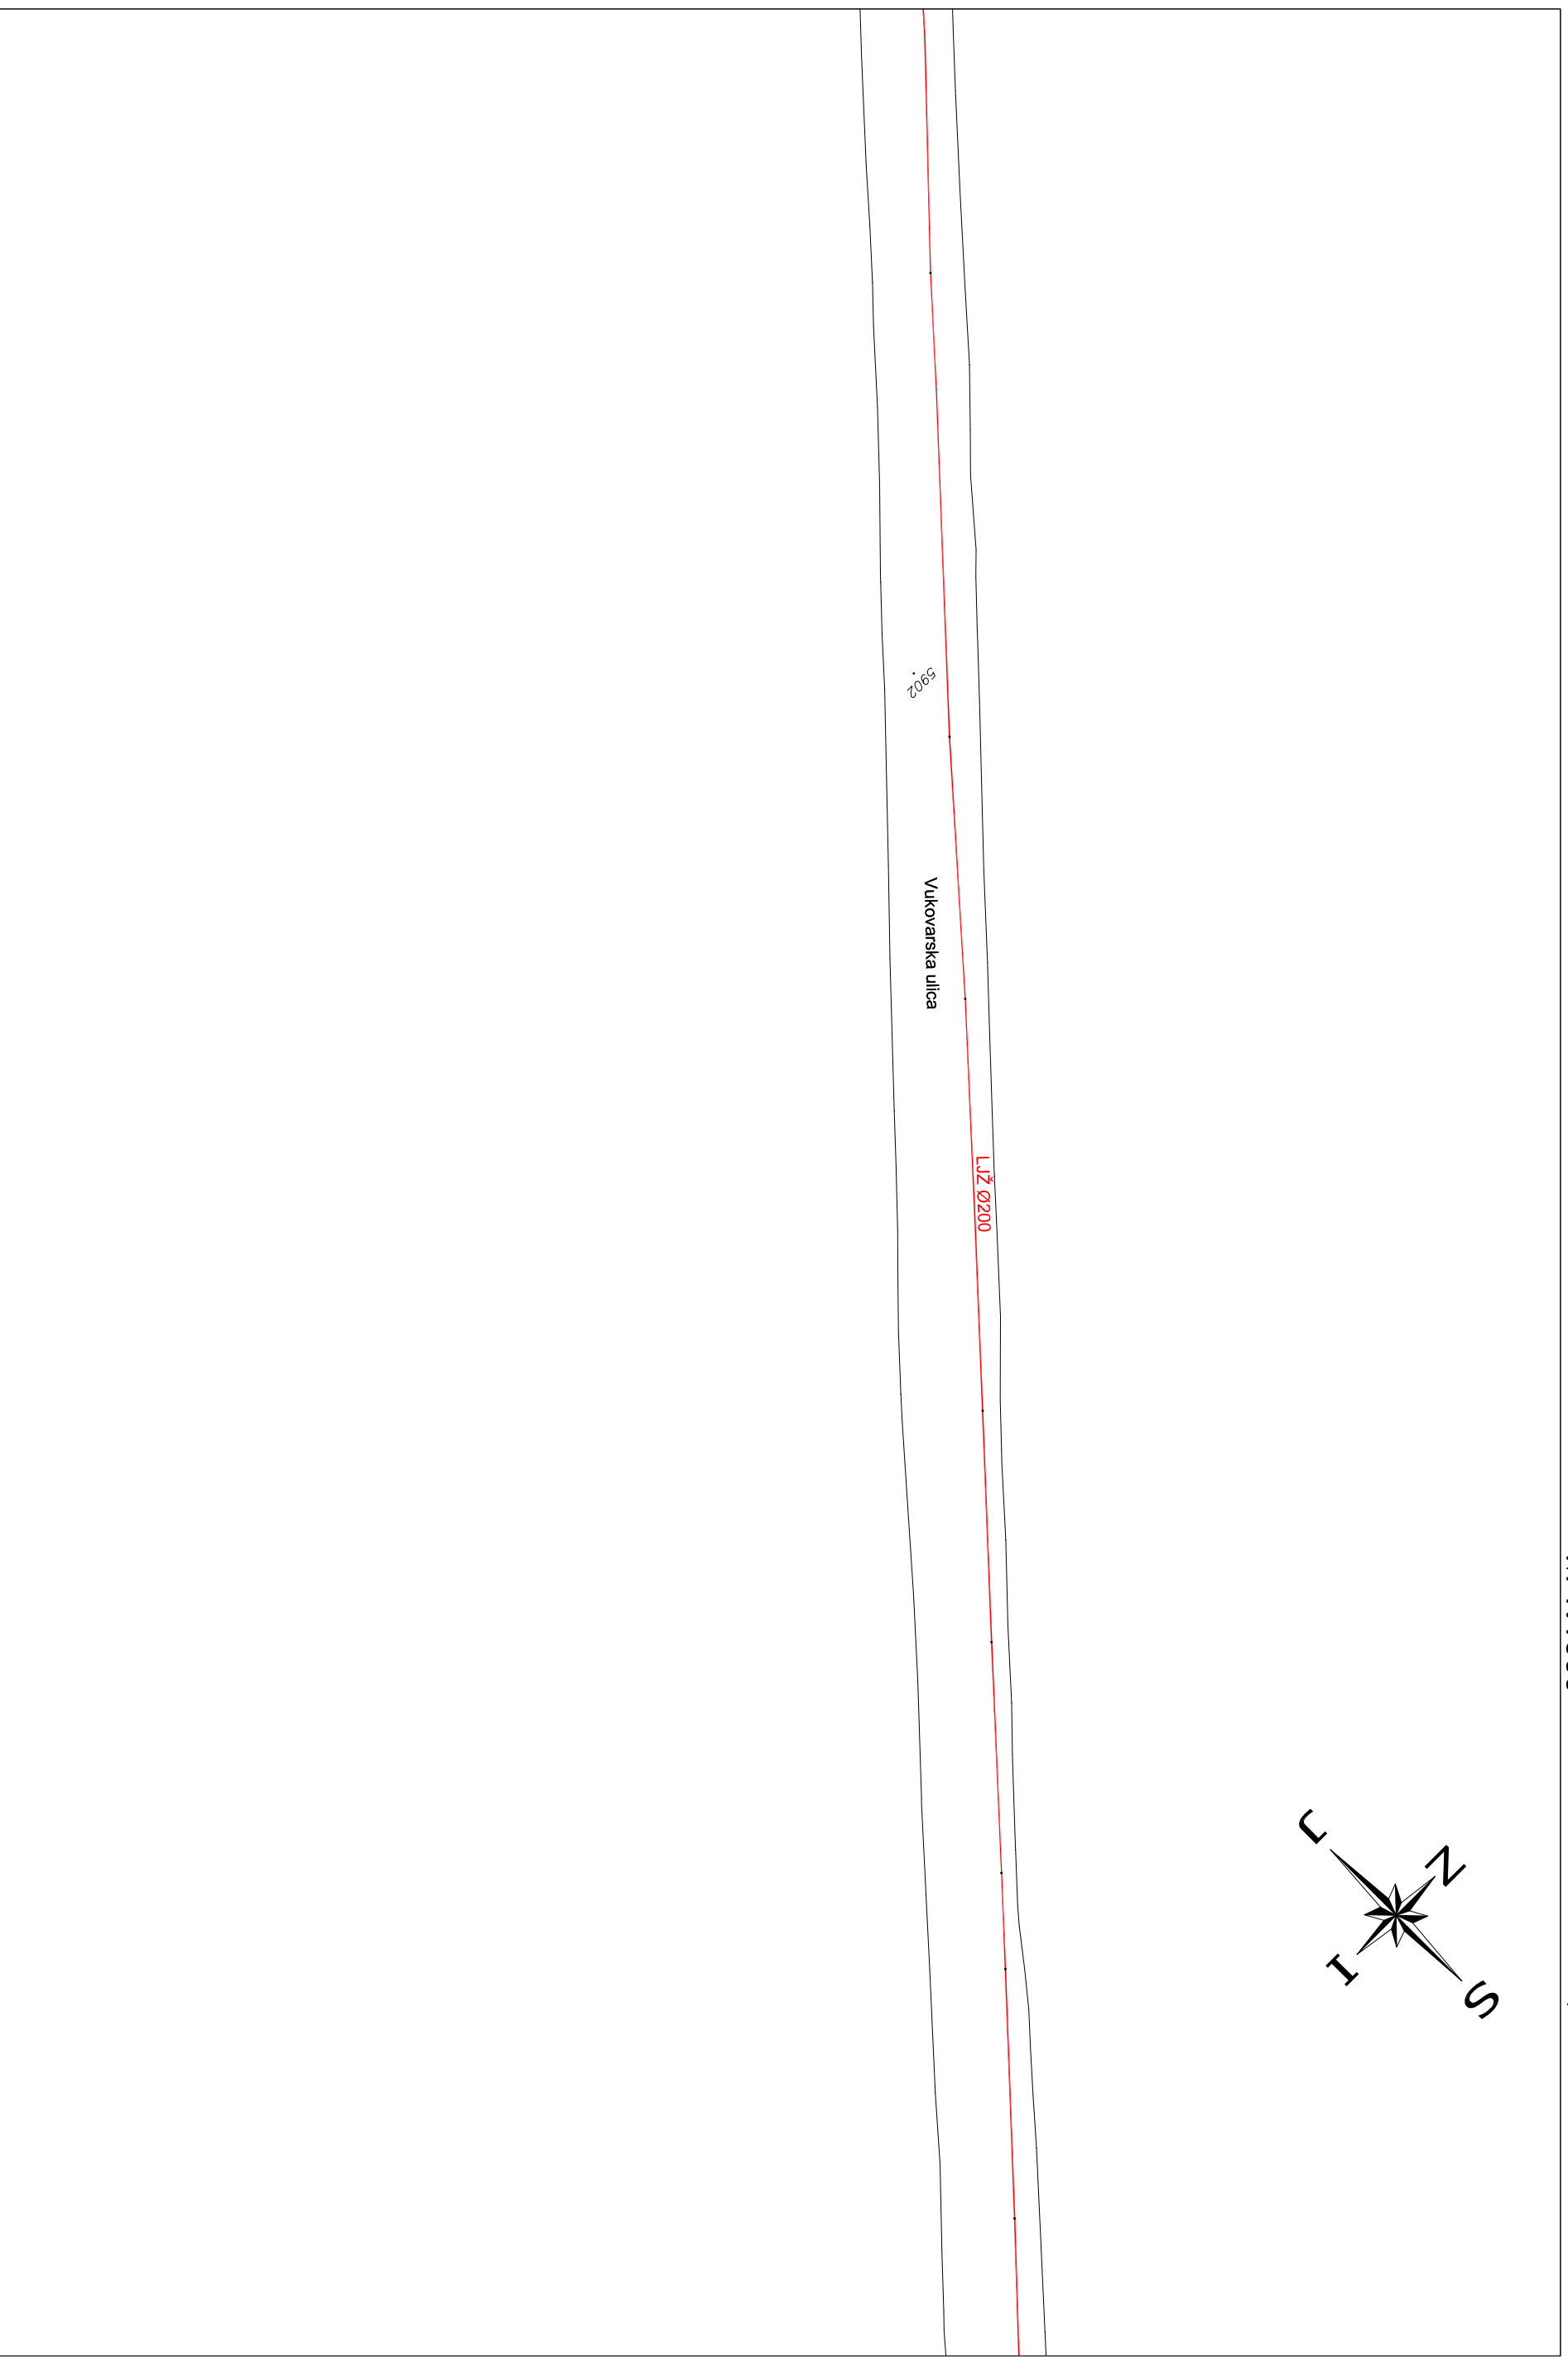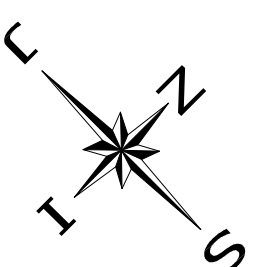

Izrada: TEHNIČKI SEKTOR-GEODETSKA SLUŽBA


VODNE USLUGE d.o.o. F. Livadića 14a, Bjelovar

Ucrtao: Duško Mazalića geod. teh.

Bjelovar:13.10.21.

LEGENDA: POSTOJEĆI VODOVOD



REKONSTRUKCIJA
VODOVODA

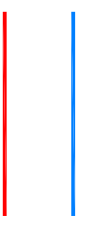

POLOŽAJ POSTOJEĆIH VODOVODA
(REKONSTRUKCIJA)
M 1:1000

5
4

K.o. Bjelovar Novi
List 5

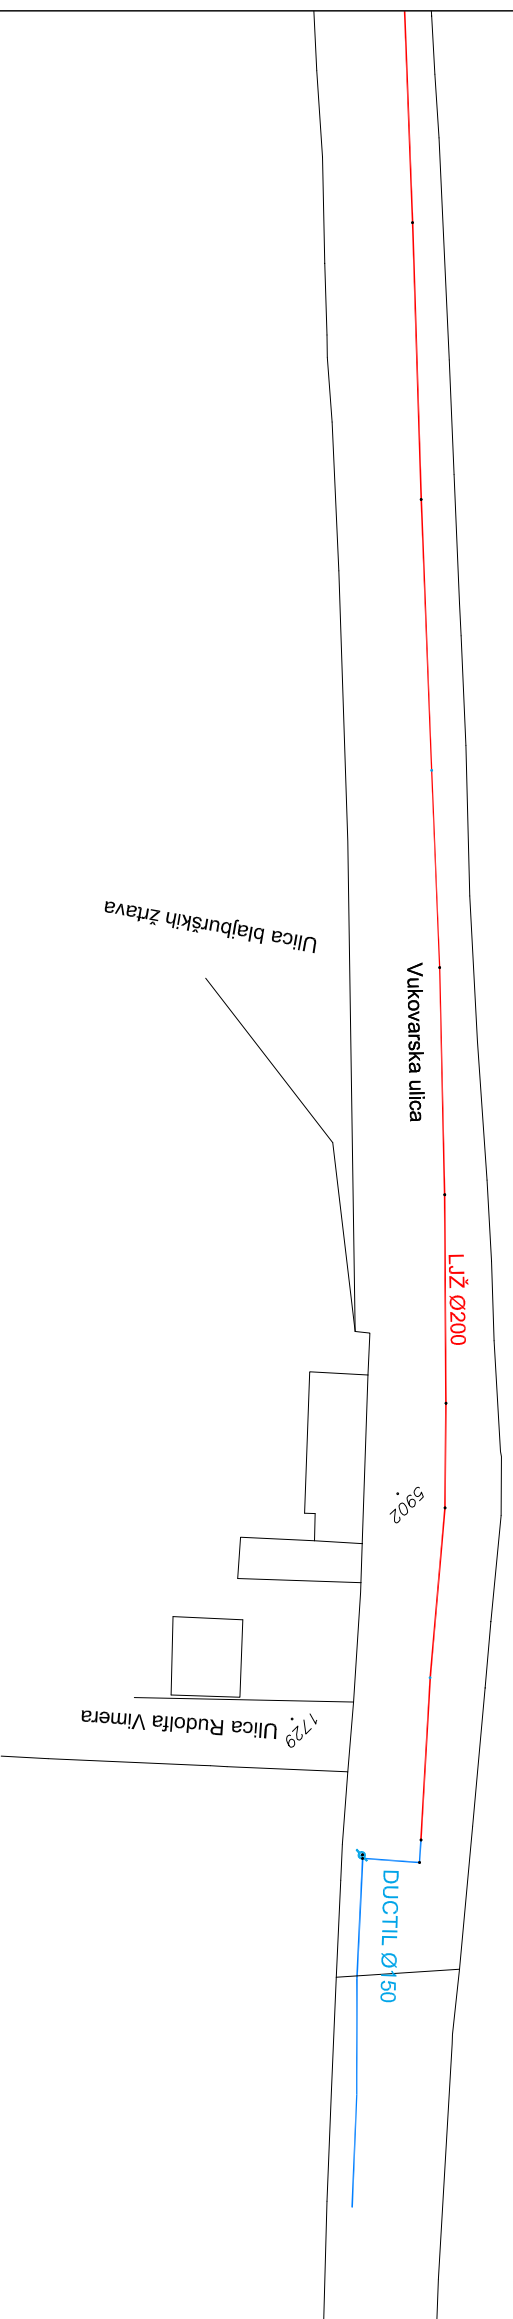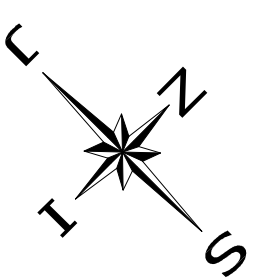

Izrada: TEHNIČKI SEKTOR-GEODETSKA SLUŽBA

VODNE USLUGE d.o.o. F. Livadića 14a, Bjelovar

Ucrtao: Duško Mazalića geod. teh.

Bjelovar:13.10.21.

LEGENDA: POSTOJEĆI VODOVOD

REKONSTRUKCIJA
VODOVODA

