


POLOŽAJ POSTOJEĆIH VODOVODA (IZGRADNJA) M 1:1000

K.o. Bjelovar Novi

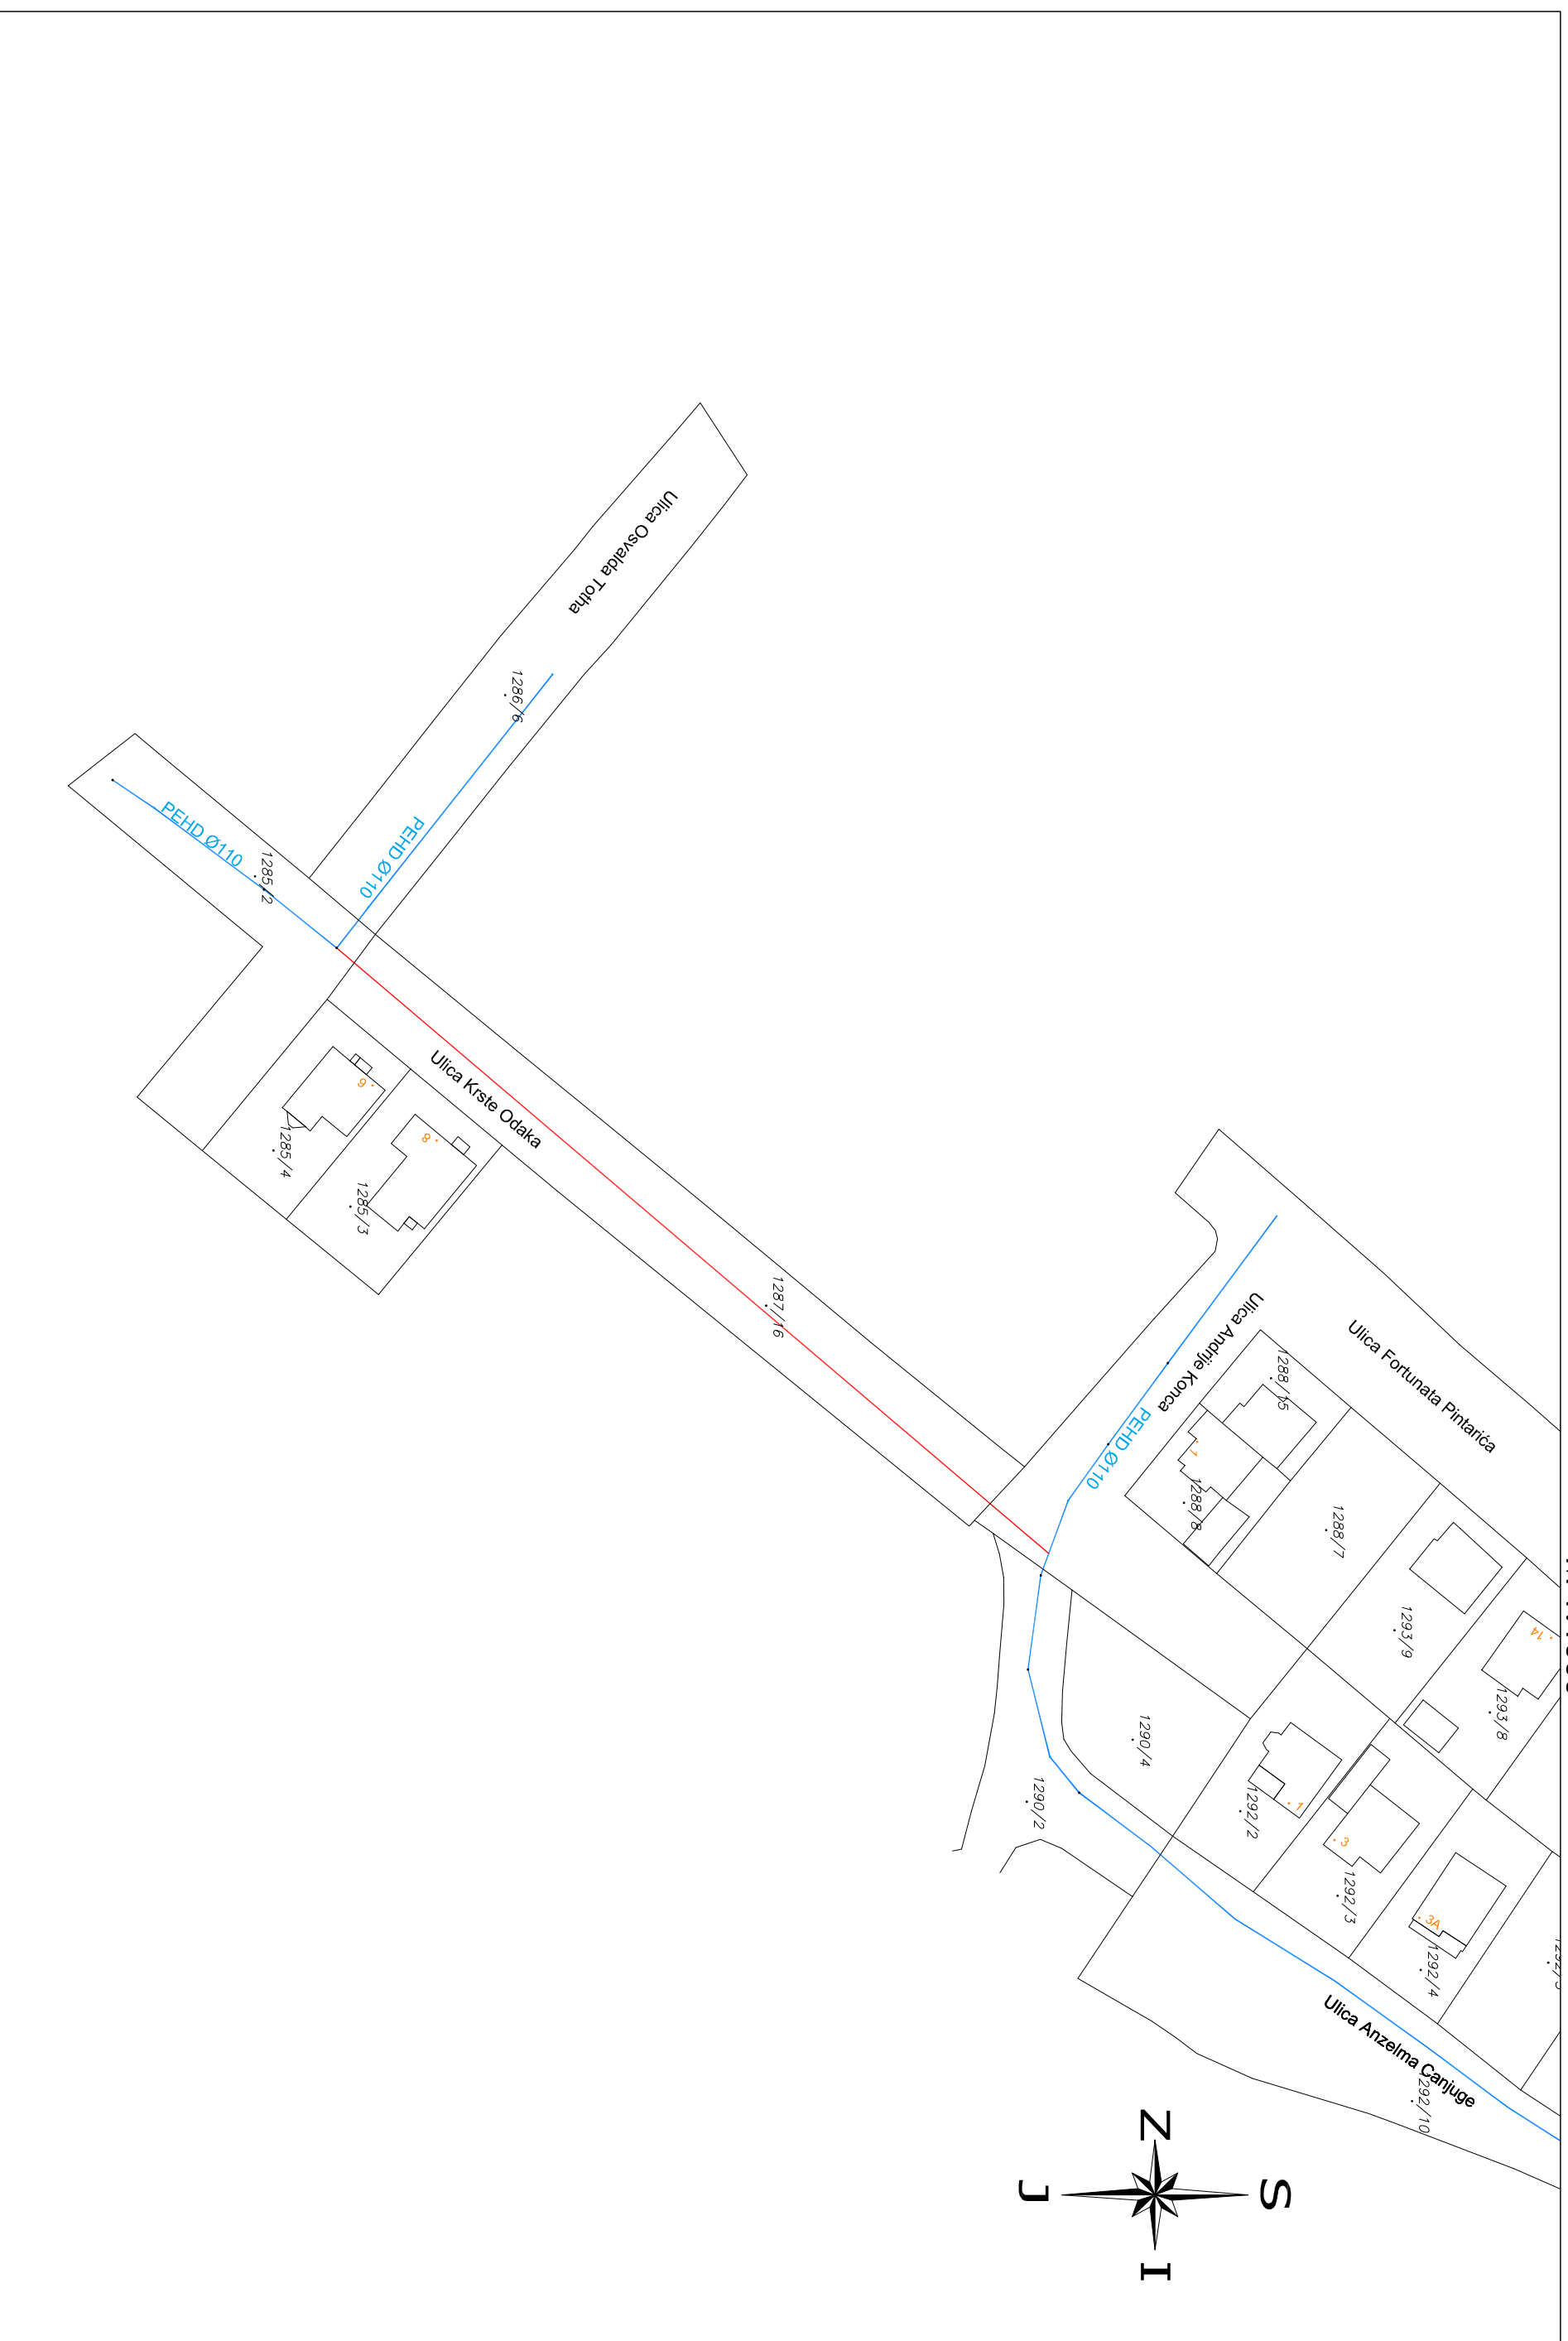

Izrada: TEHNIČKI SEKTOR-GEODETSKA SLUŽBA
VODNE USLUGE d.o.o. F. Livadića 14a, Bjelovar

LEGENDA: POSTOJEĆI VODOVOD

Ucrtao: Duško Mazalića geod. teh.
Bjelovar:13.10.21.

IZGRADNJA
NOVOG VODOVODA

