
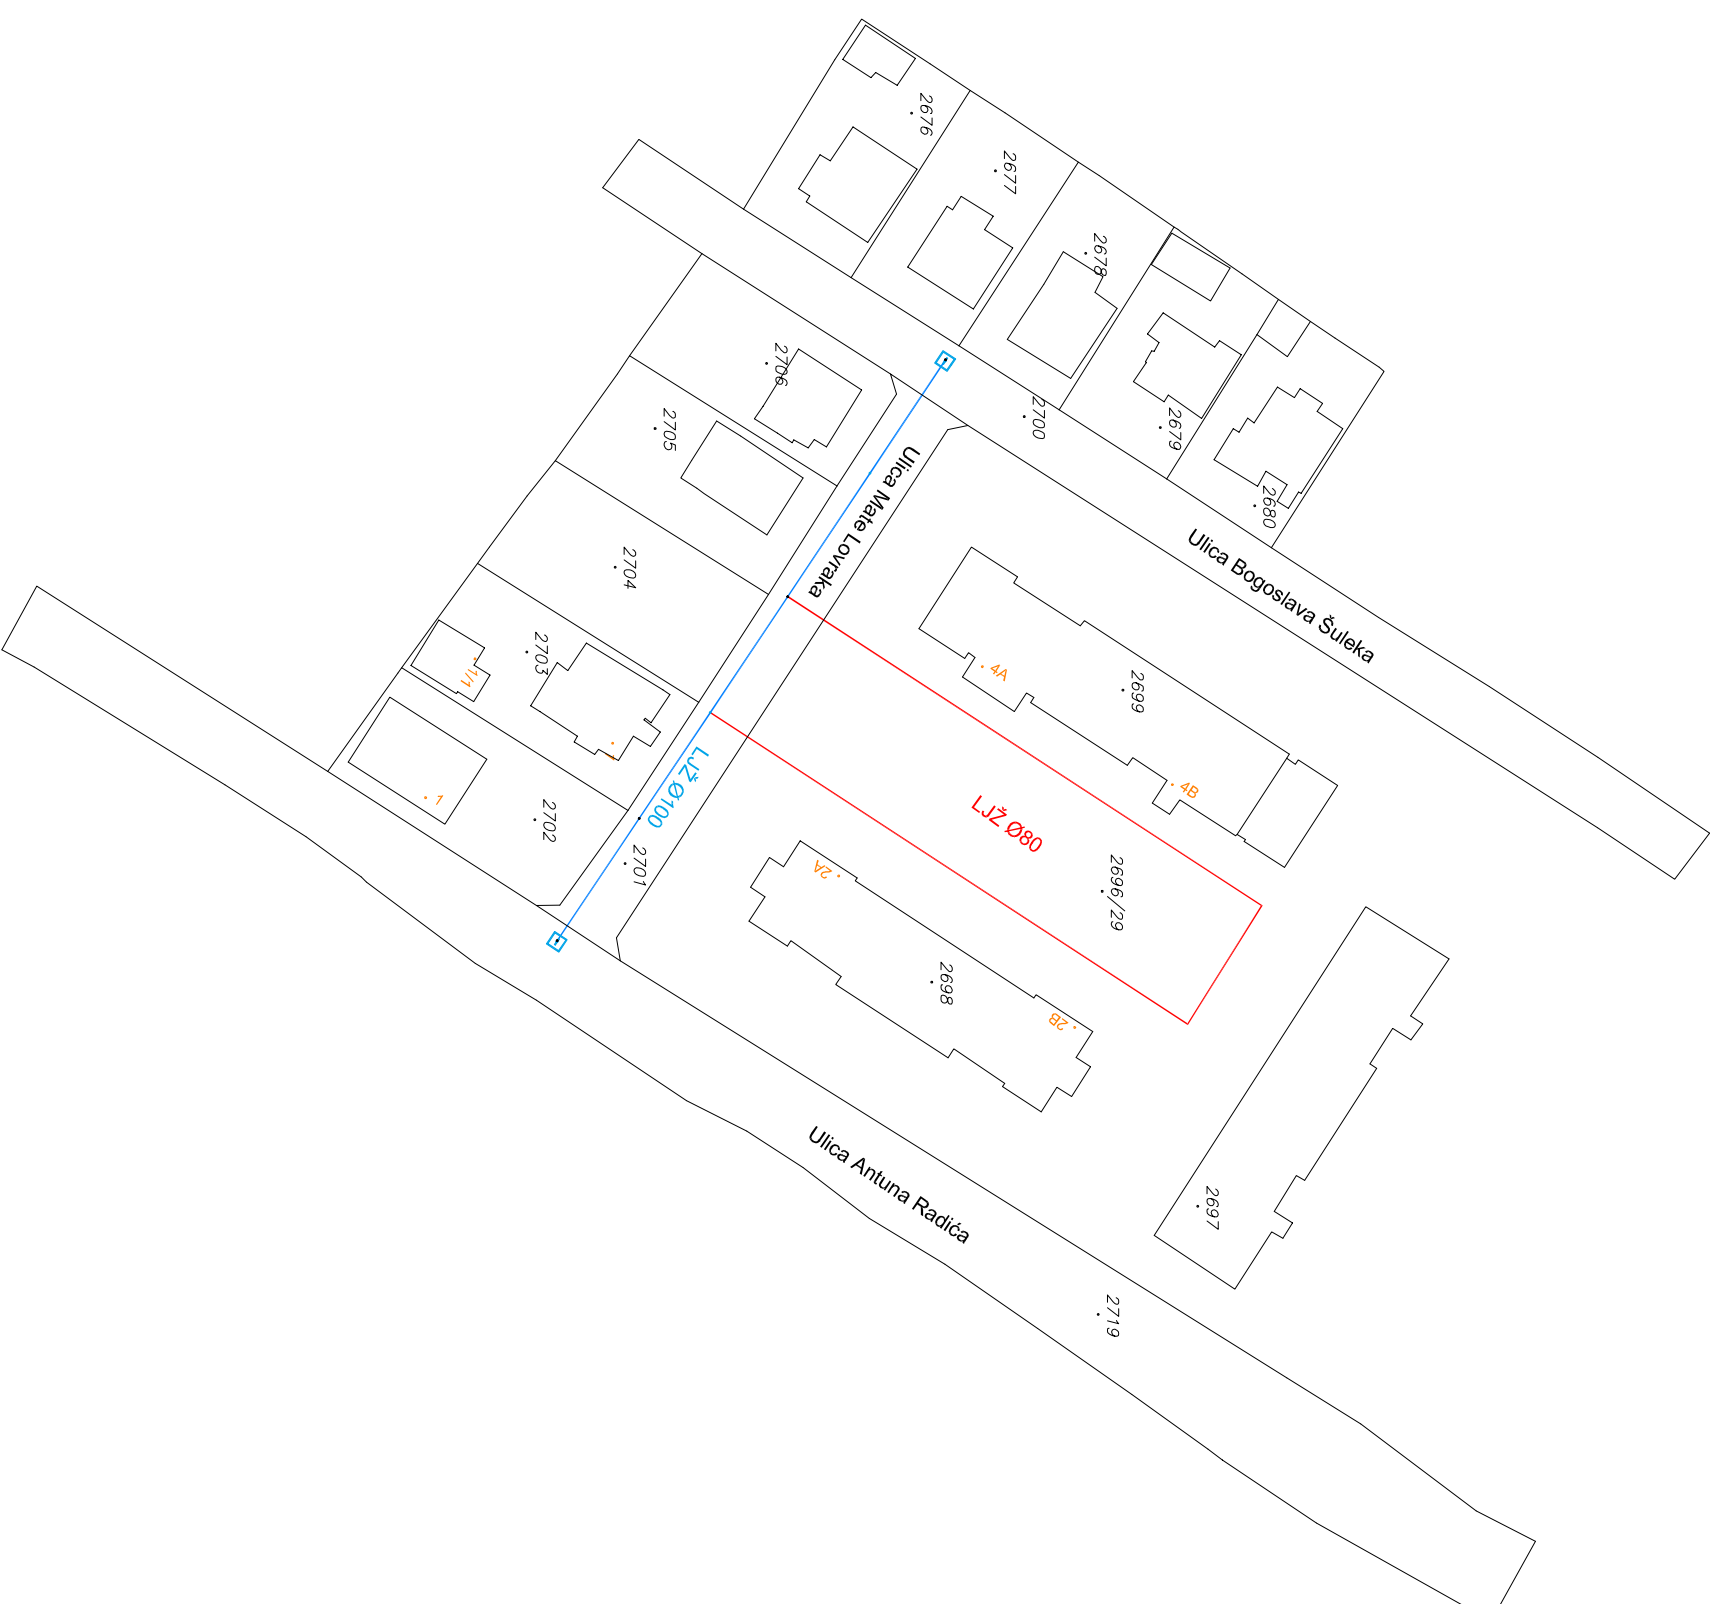


POLOŽAJ POSTOJEĆIH VODOVODA
(REKONSTRUKCIJA)
M 1:1000

K.o. Bjelovar

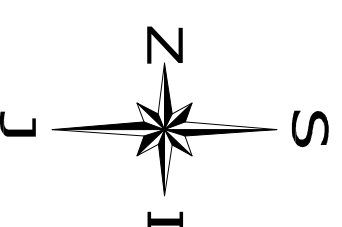

LEGENDA:

- POSTOJEĆI VODOVOD
- REKONSTRUKCIJA VODOVODA

Izrada: TEHNIČKI SEKTOR-GEODETSKA SLUŽBA
VODNE USLUGE d.o.o. F. Livadića 14a, Bjelovar
Ucrtao: Duško Mazalića geod. teh.
Bjelovar:13.10.21.