


POLOŽAJ POSTOJEĆIH VODOVODA
(IZGRADNJA)
M 1:1000


1 2

K.o. Bjelovar
K.o. Nove Plavnice
List 1

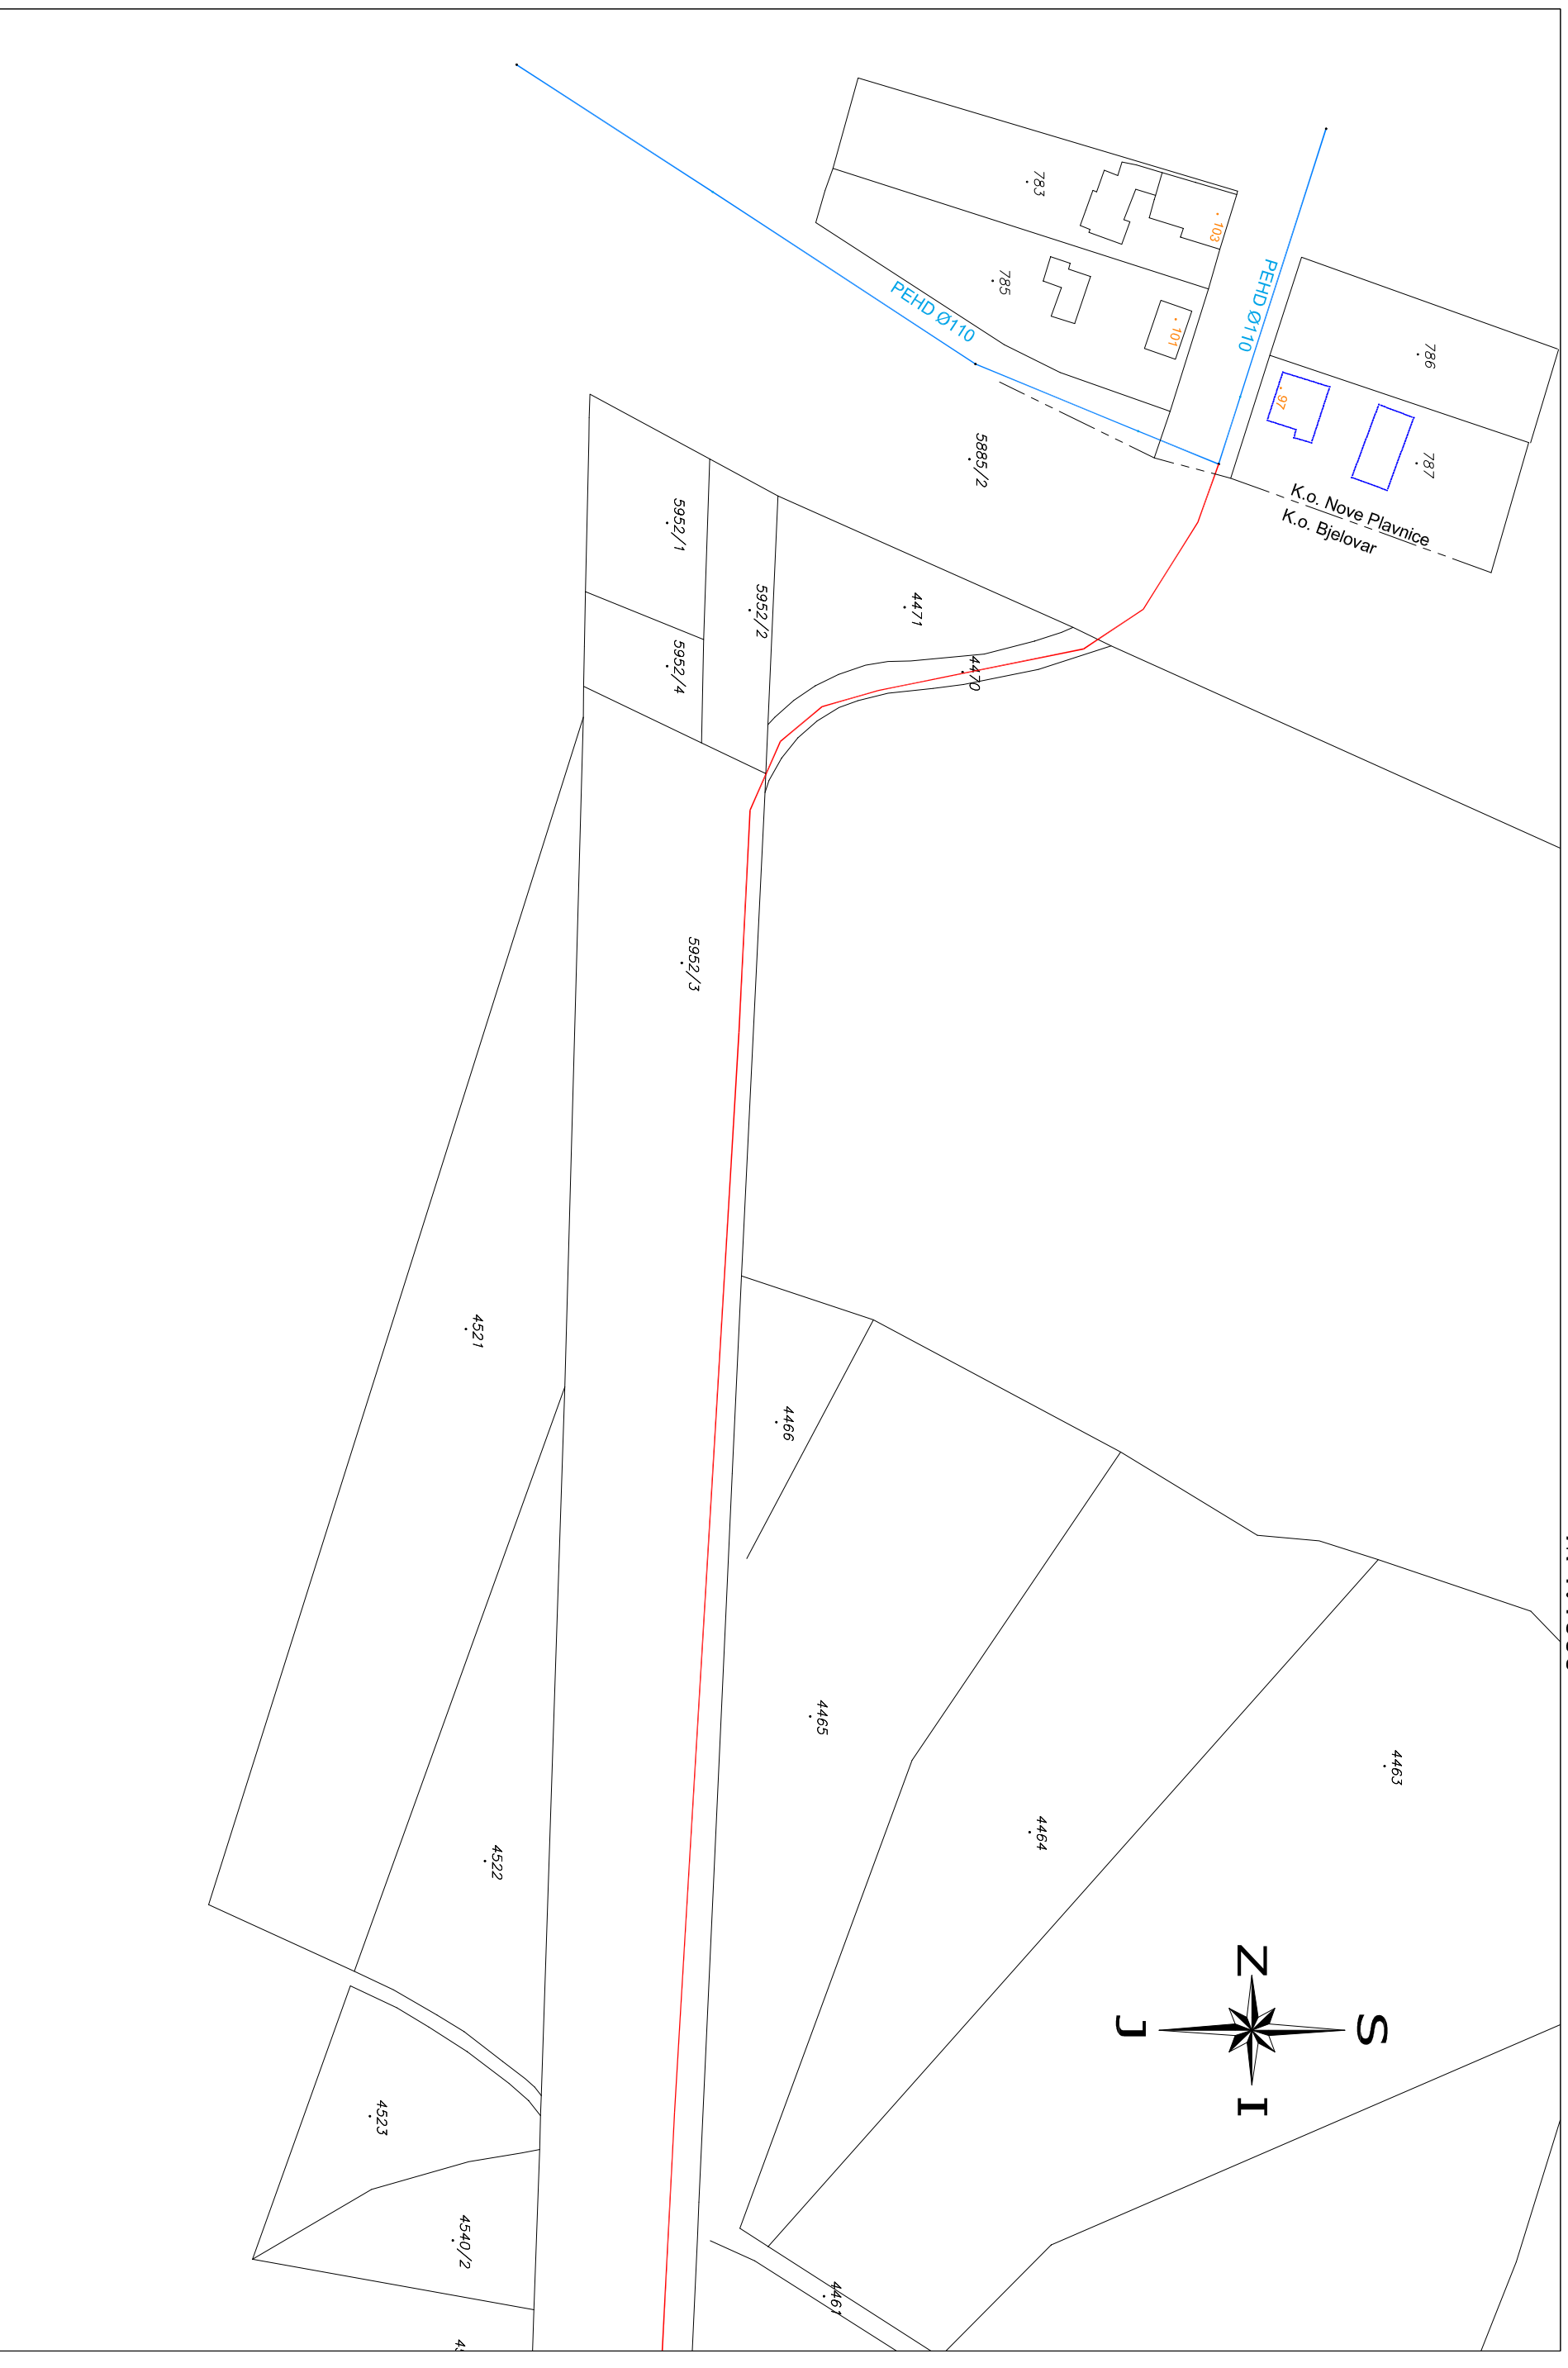

Izrada: TEHNIČKI SEKTOR-GEODETSKA SLUŽBA
VODNE USLUGE d.o.o. F. Livadića 14a, Bjelovar
Ucrtao: Duško Mazalića geod. teh.
Bjelovar: 13.10.21.



LEGENDA: POSTOJEĆI VODOVOD
IZGRADNJA
NOVOG VODOVODA

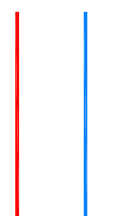

POLOŽAJ POSTOJEĆIH VODOVODA
(IZGRADNJA)
M 1:1000

1 2

K.o. Bjelovar
List 2

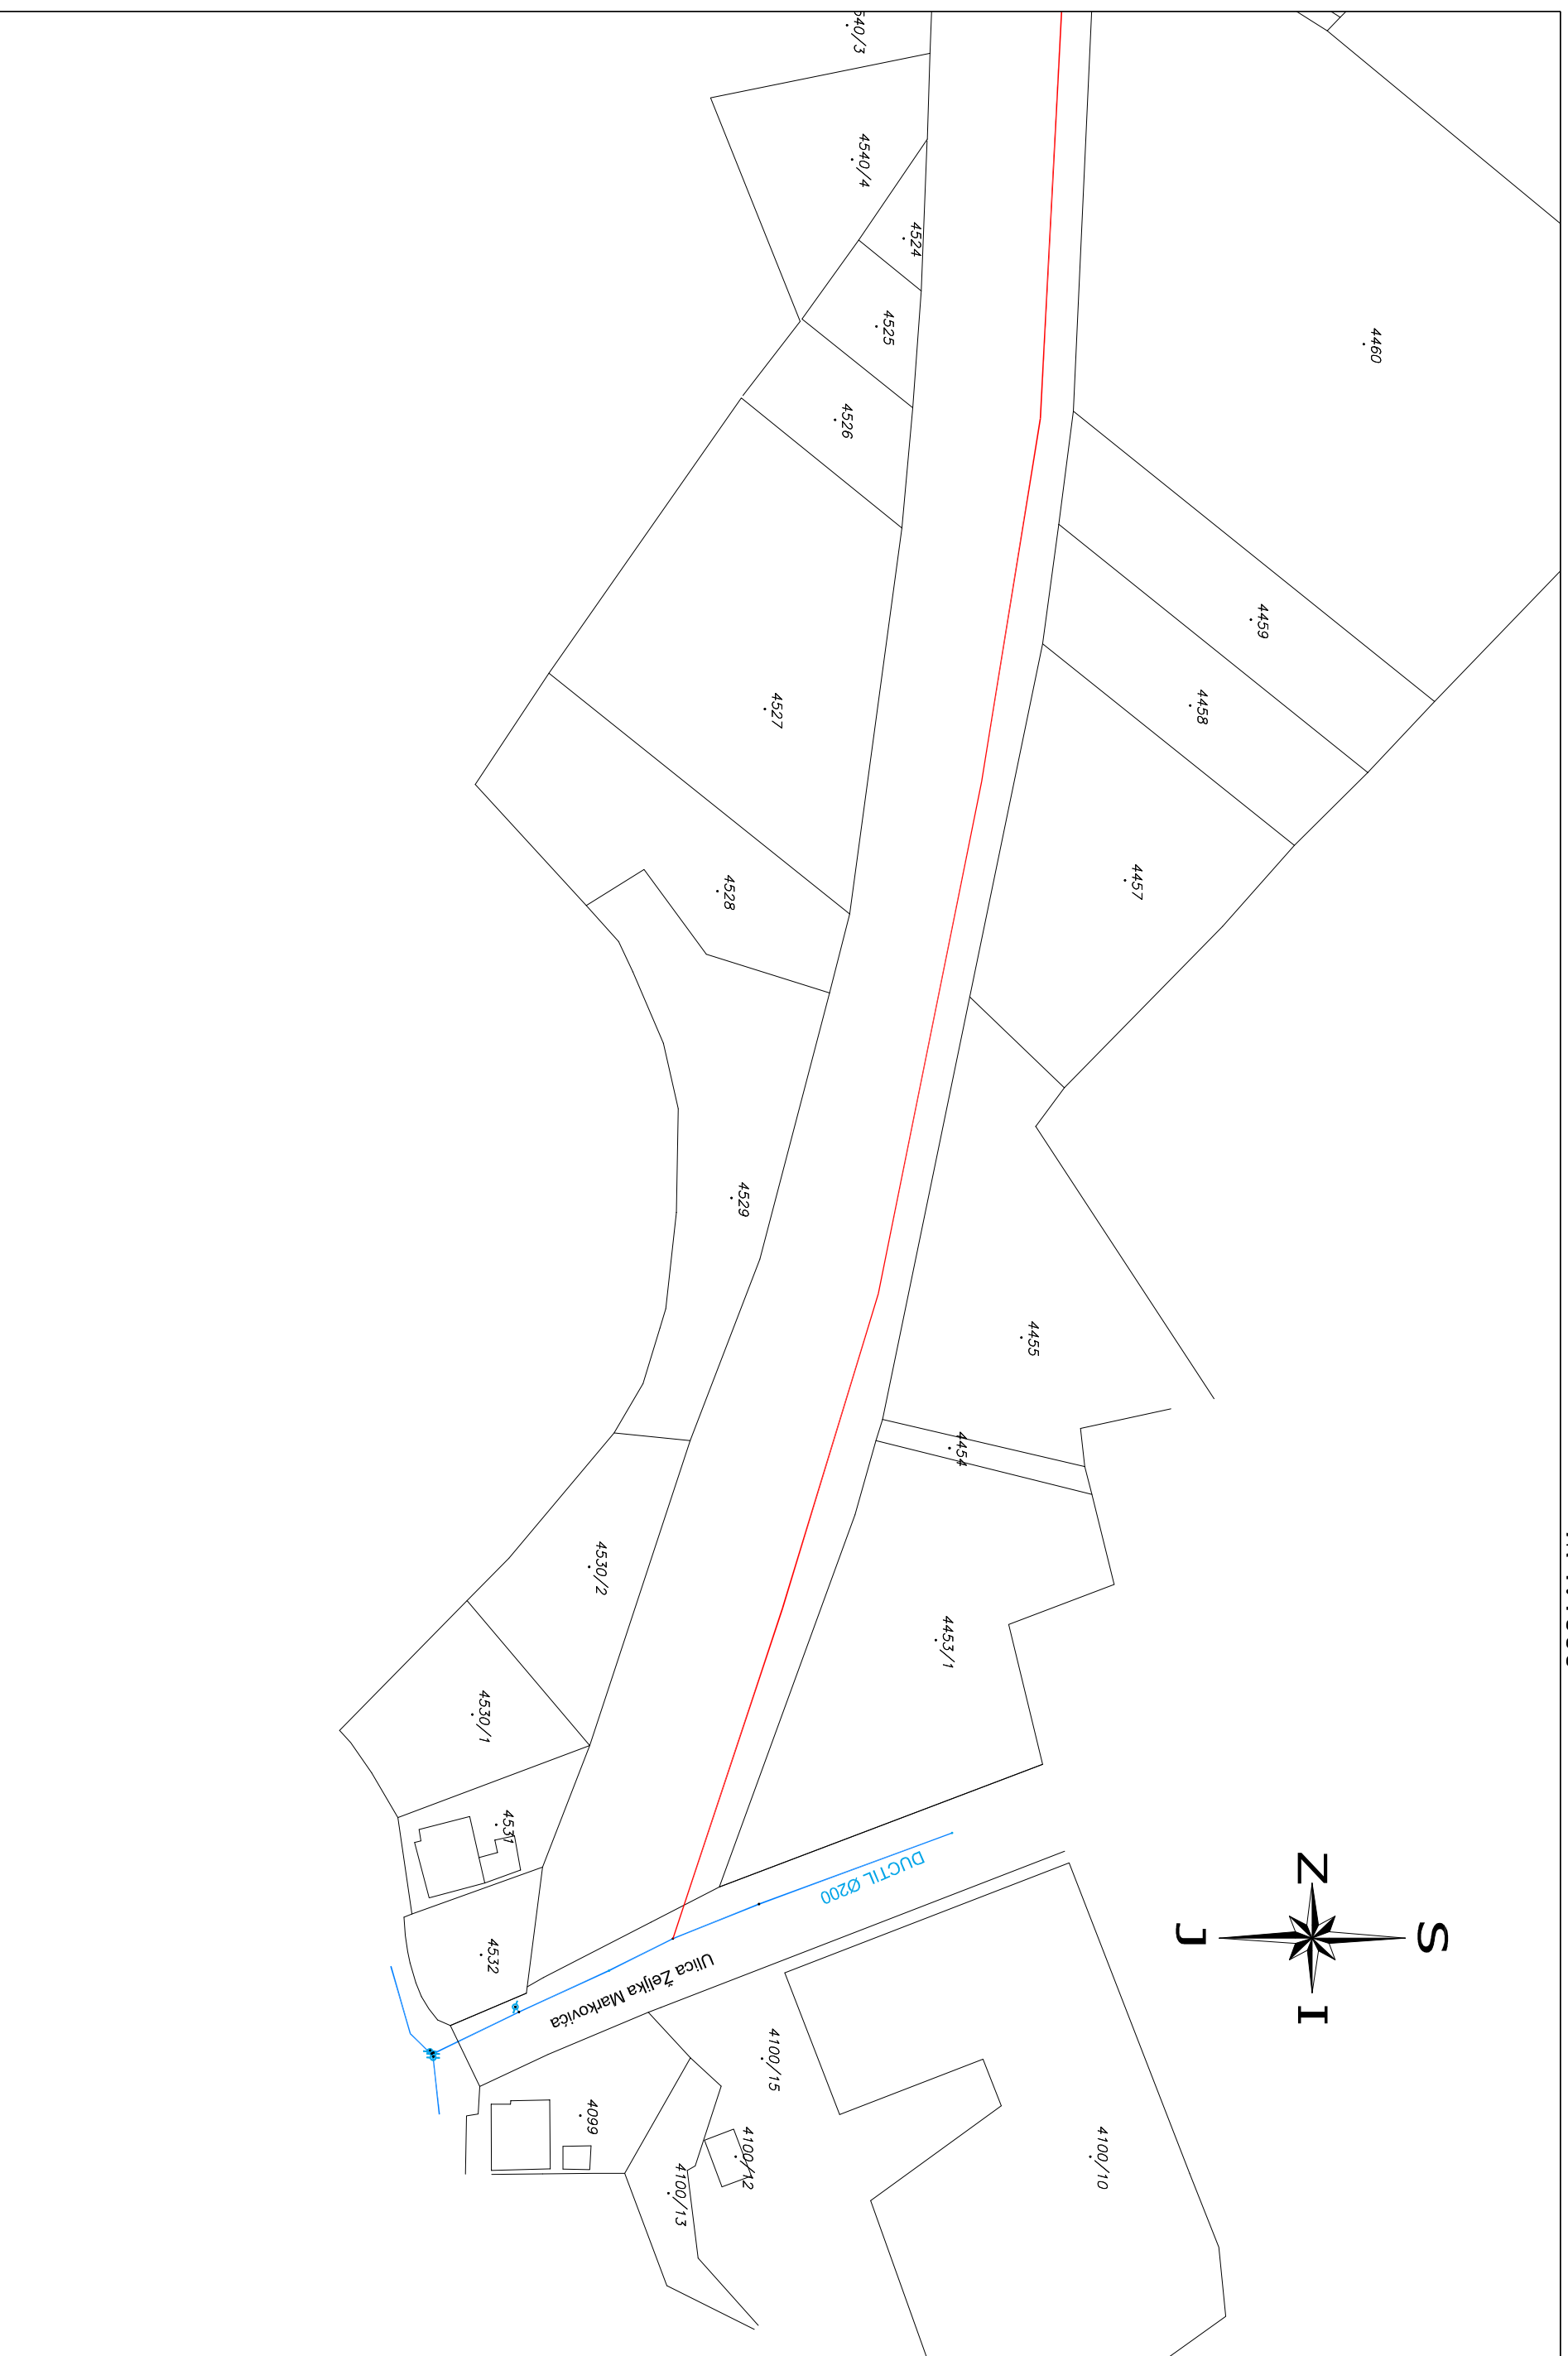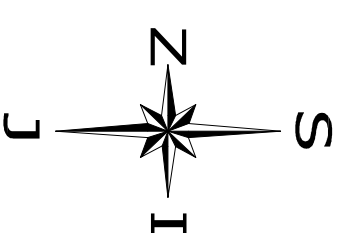

Izrada: TEHNIČKI SEKTOR-GEODETSKA SLUŽBA
VODNE USLUGE d.o.o. F. Livadića 14a, Bjelovar
Ucrtao: Duško Mazalića geod. teh.
Bjelovar:13.10.21.

LEGENDA: POSTOJEĆI VODOVOD
IZGRADNJA
NOVOG VODOVODA

